


RQ 5m / Var.05
 Spundwand mit Ortbetonkopfbalken
 bzw. Kragplatte und Ortbetonverblendung
 5-m-Verbreiterung

Profil 30
 Stat. 0+290.000

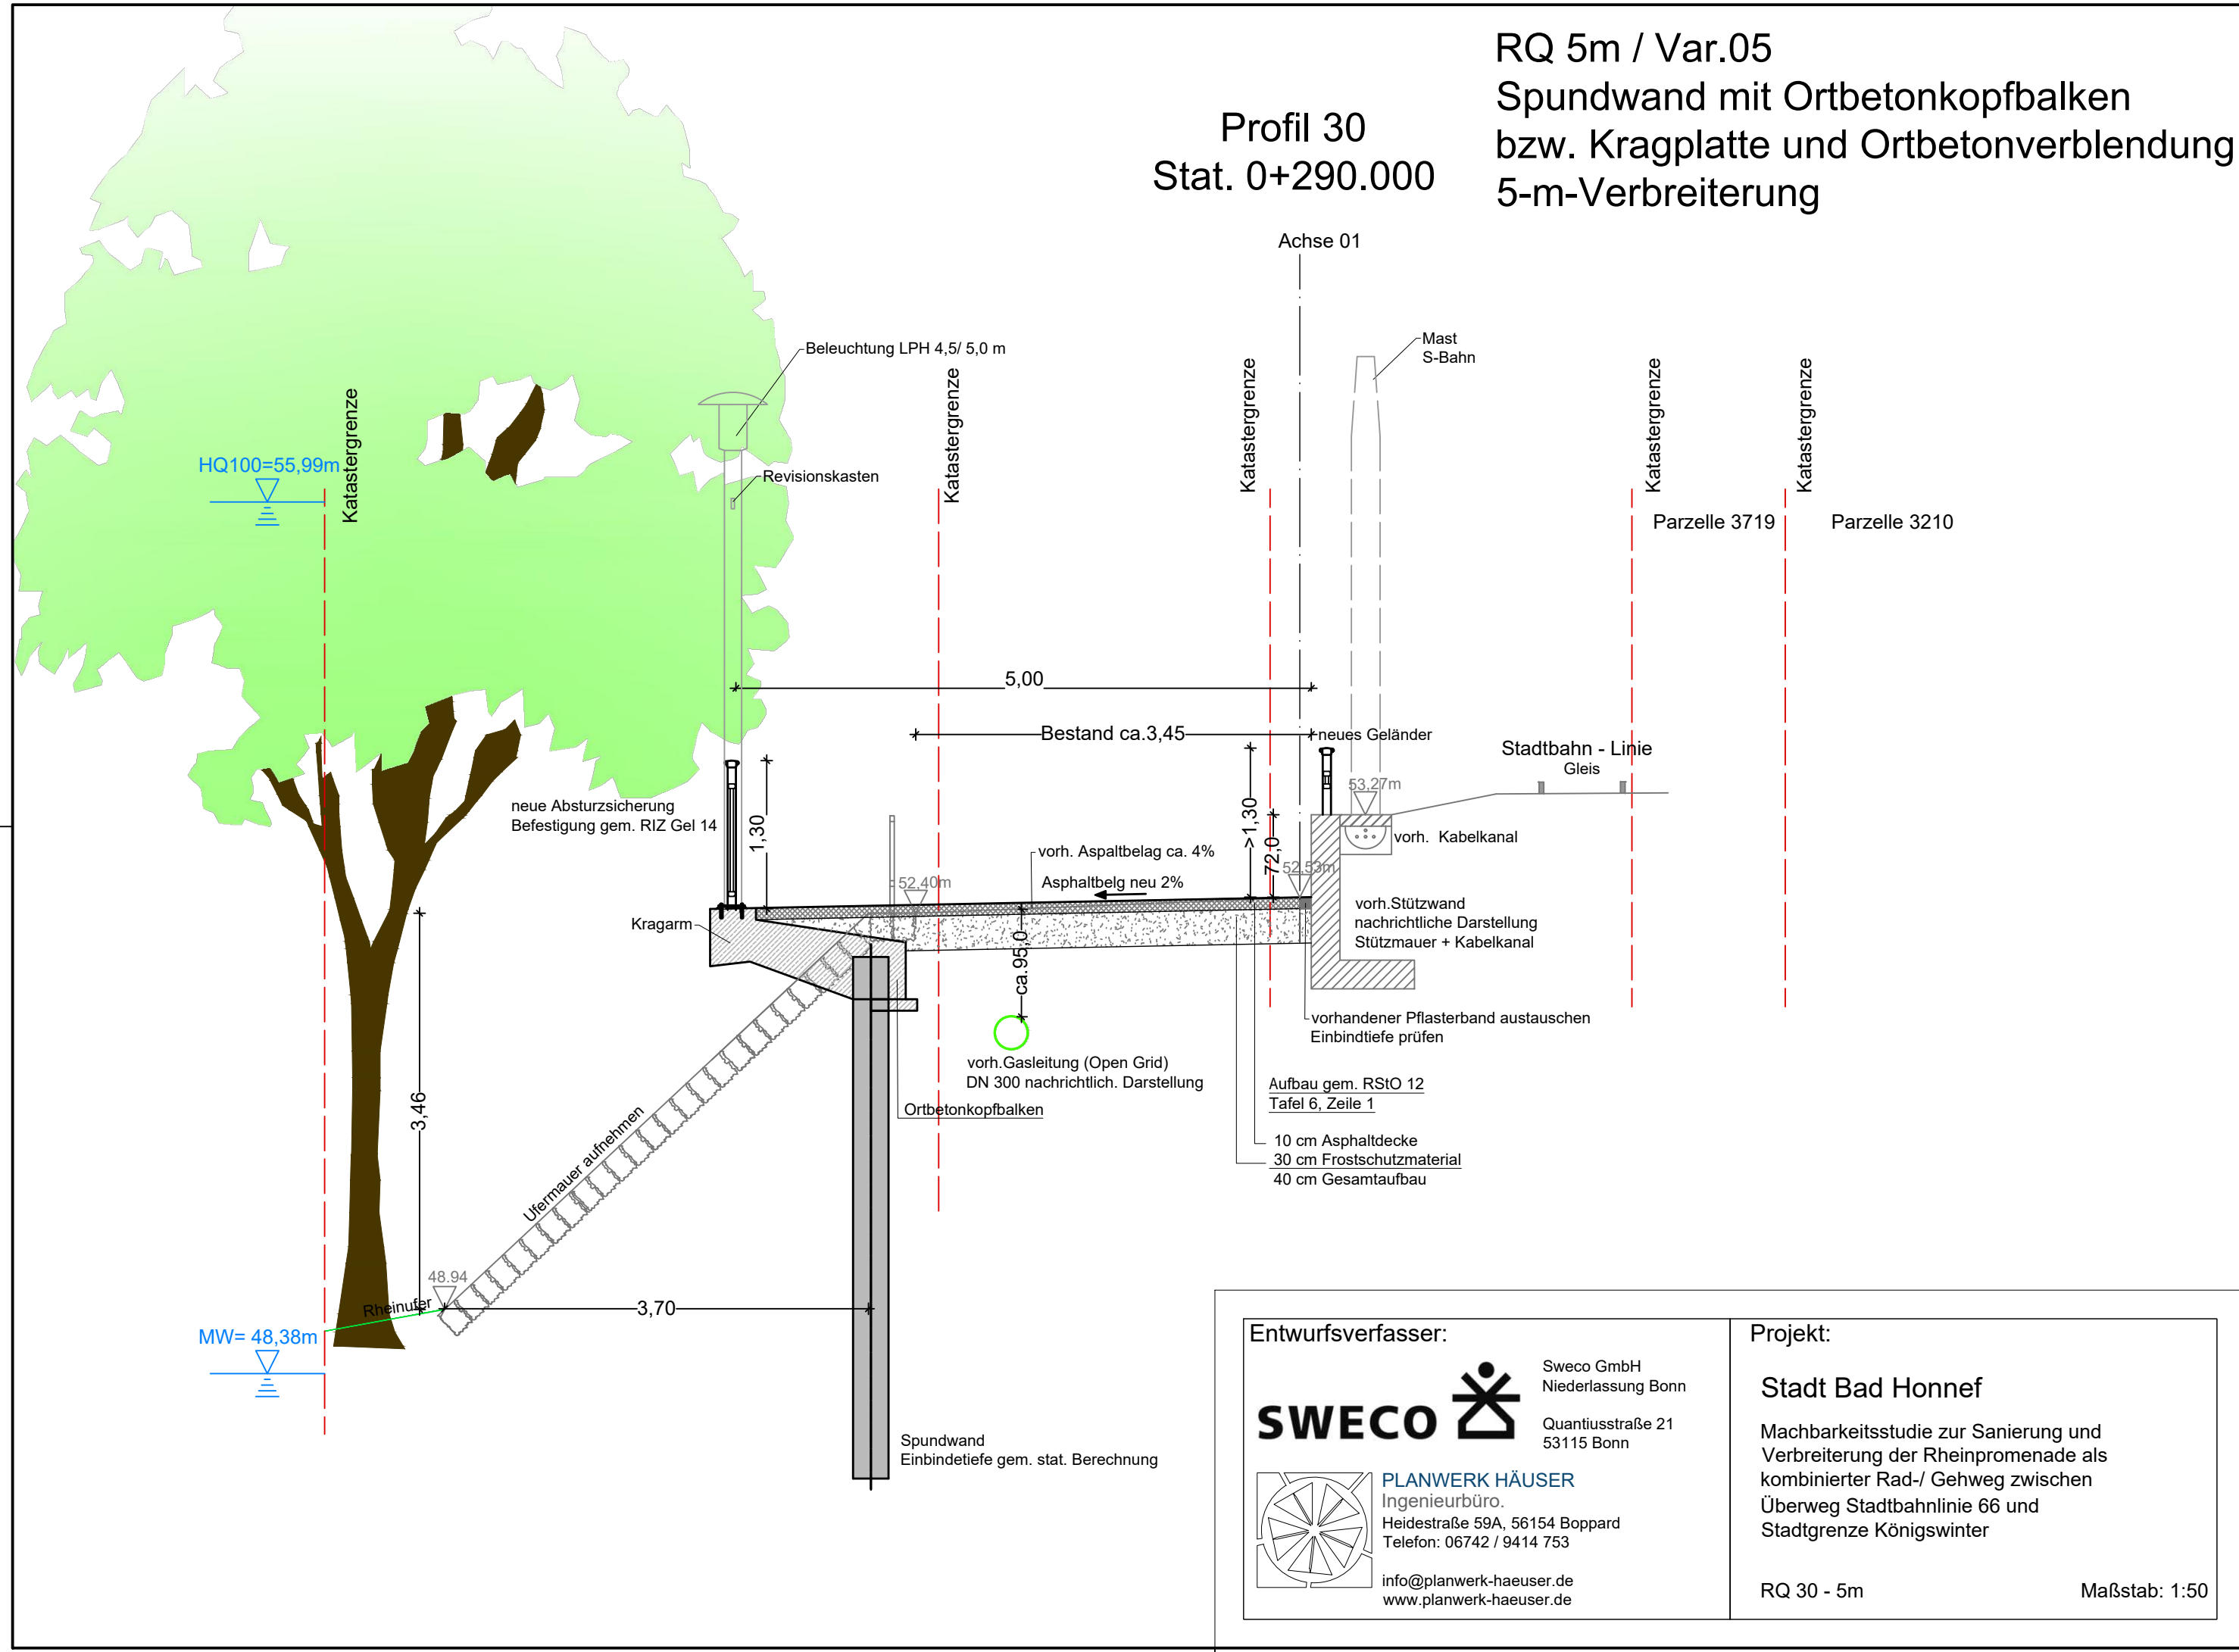

Entwurfsverfasser:

SWECO  Sweco GmbH
 Niederlassung Bonn
 Quantiusstraße 21
 53115 Bonn

 **PLANWERK HÄUSER**
 Ingenieurbüro.
 Heidestraße 59A, 56154 Boppard
 Telefon: 06742 / 9414 753
 info@planwerk-haeuser.de
 www.planwerk-haeuser.de

Projekt:

Stadt Bad Honnef

Machbarkeitsstudie zur Sanierung und
 Verbreiterung der Rheinpromenade als
 kombinierter Rad-/ Gehweg zwischen
 Überweg Stadtbahnlinie 66 und
 Stadtgrenze Königswinter

RQ 30 - 5m Maßstab: 1:50